


Bei der Installation des MU05 mindestens 10cm Abstand zu den Leuchtmittelfassungen lassen!

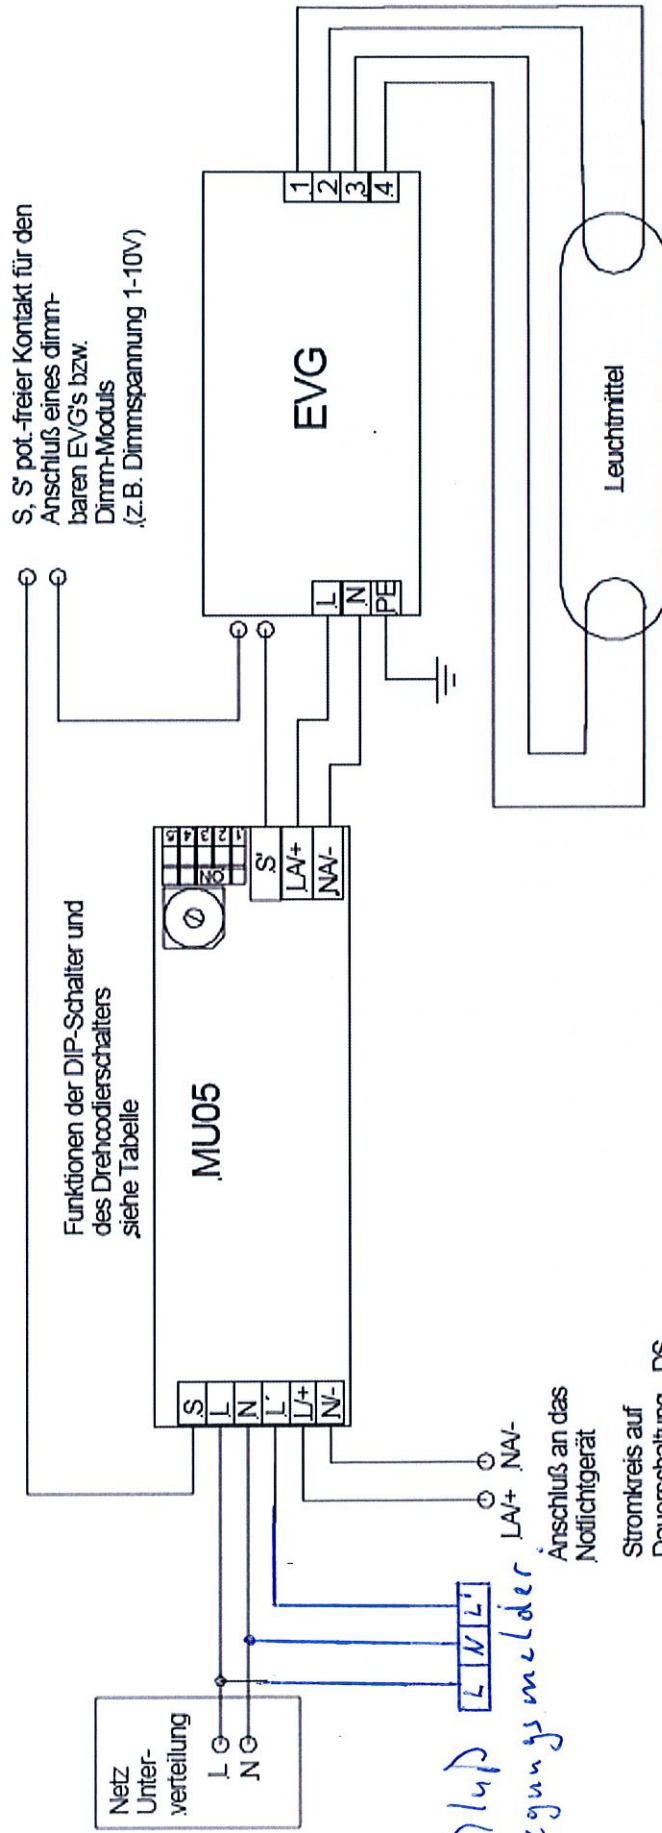

S, S' pot.-freier Kontakt für den Anschluss eines dimmbaren EVG's bzw. Dimm-Moduls (z.B. Dimmspannung 1-10V)

Funktionen der DIP-Schalter und des Drehcodierschalters siehe Tabelle

Anschlussbewegungsmelder

Anschluss an das Notfallgerät Stromkreis auf Dauerschaltung - DS

- Anschlüsse: S, S' pot.-freier Kontakt für die Abschaltung einer Dimmspannung (dimmbare EVG)
- L, N Netzanschluss bei Nutzung der integrierten Netzschwächerfunktion
- L', N Netzanschluss (geschaltetes Netz) um den Verbraucher im Netzbetrieb schalten zu können
- L/+, N/- Anschluss an die SIBE (verpolungstolerant)
- LA/+, NA/- Anschluss des Verbrauchers (z. Bsp.: EVG, Glühlampe, ...)